Replat For:

HABITAT VILLAGE

LOTS B-24 BLOCK 33 & LOTS 3-7
& PT LOT 8 BLOCK 40
2nd Highland Addn in the
2nd ward City of Tiffin

55A
T2
R

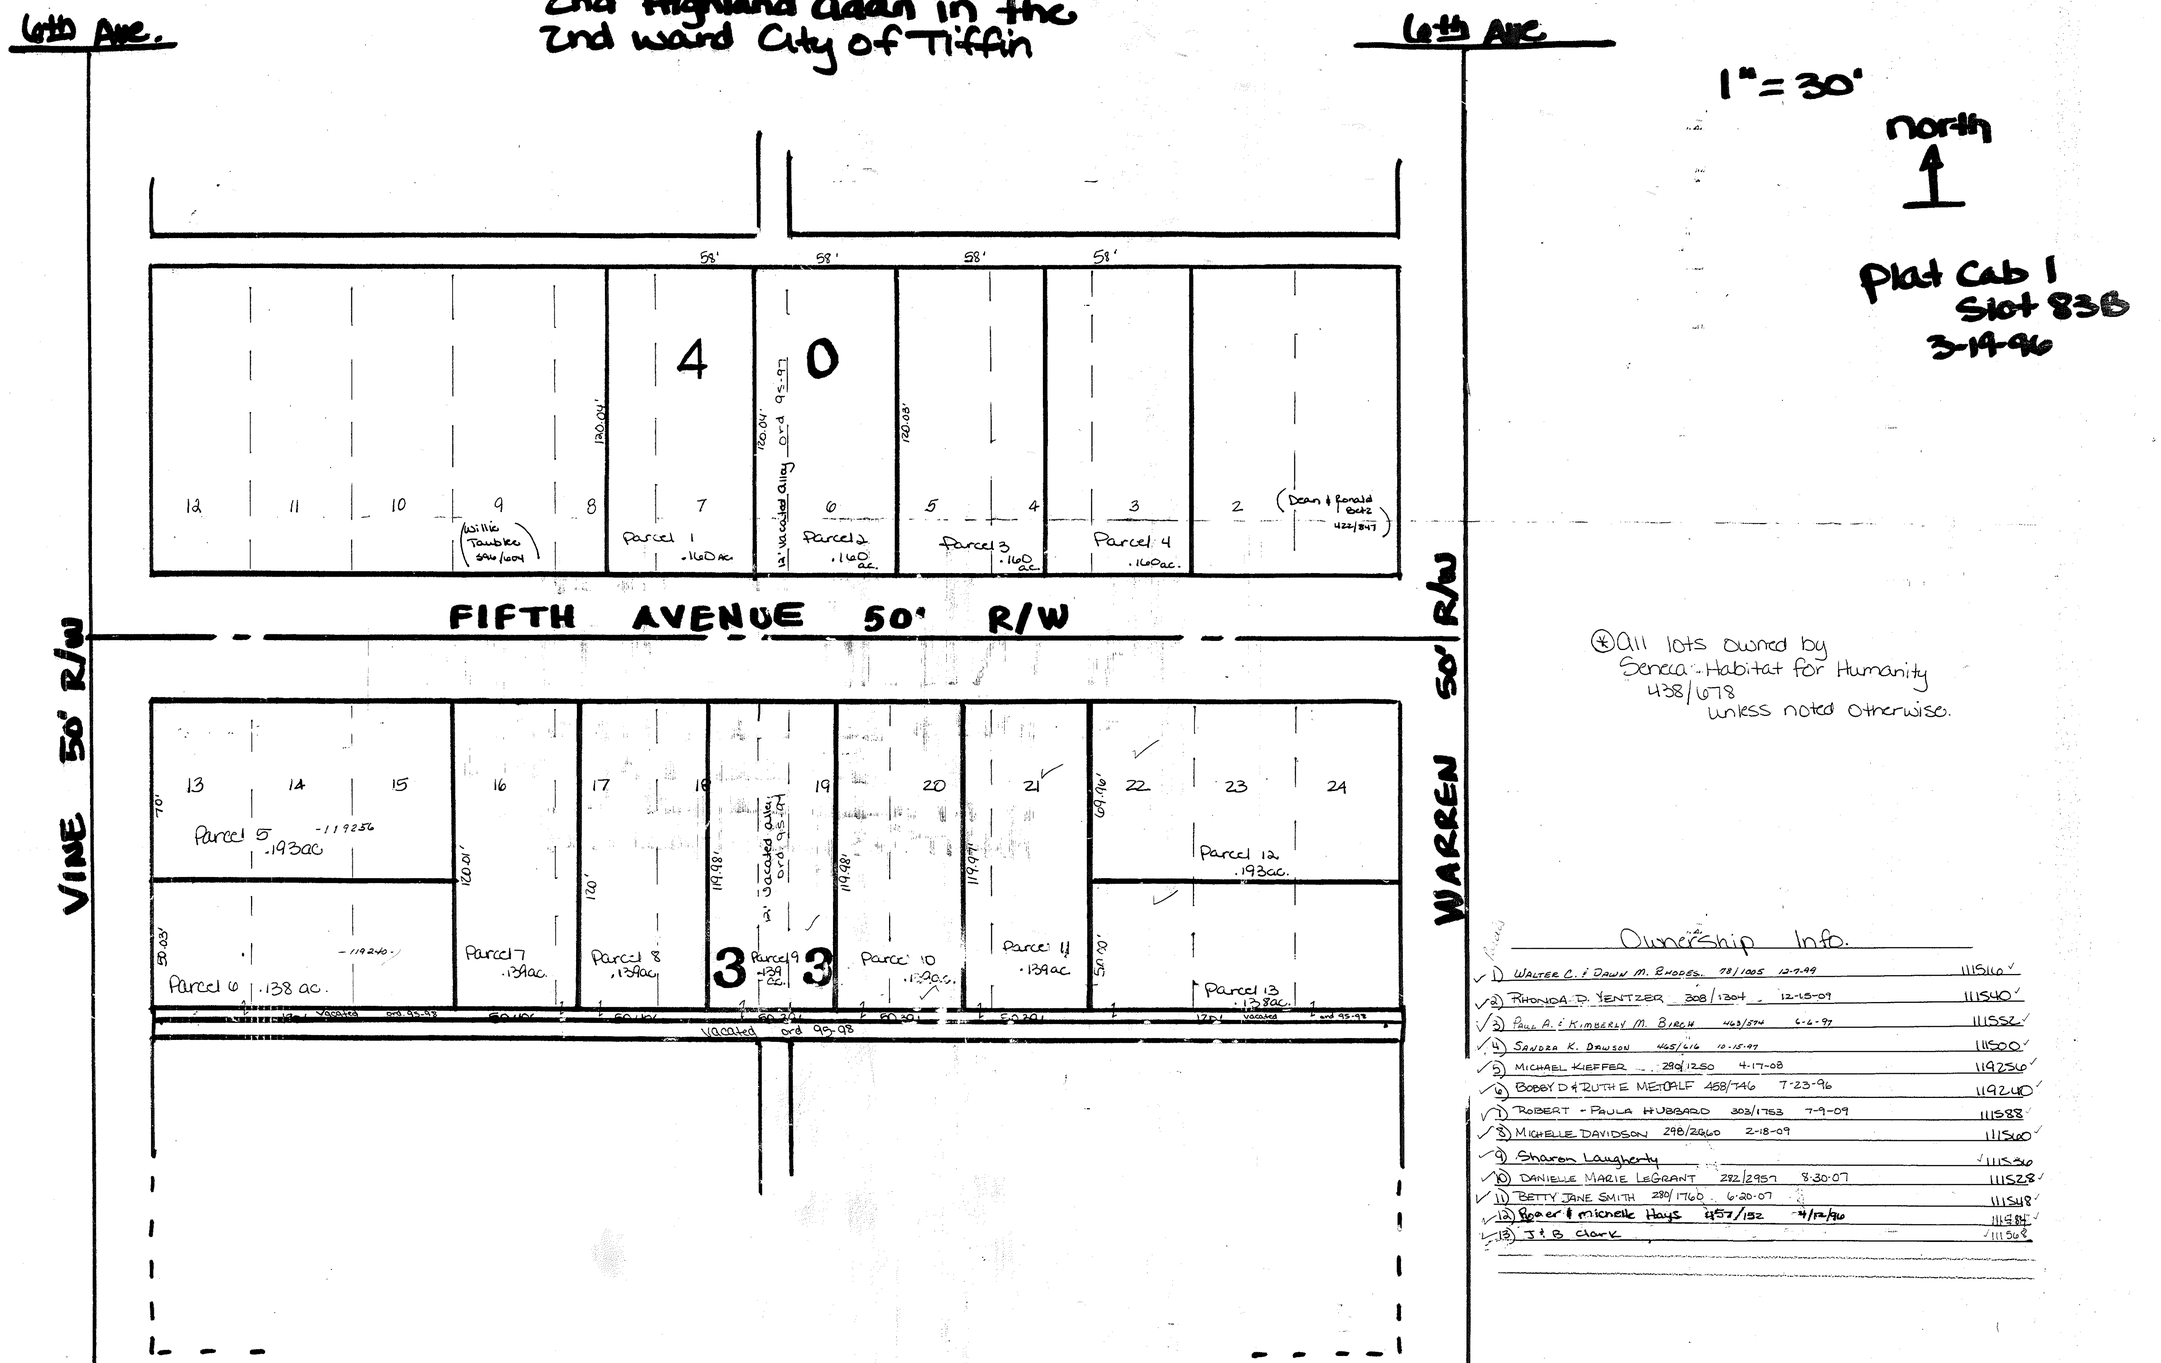

1" = 30'

north

Plat Cab 1
Slot 83B
3-19-96

*All lots owned by
Seneca - Habitat for Humanity
438/678
unless noted otherwise.

Ownership Info.

✓ 1)	Walter C. & Dawn M. Rhodes	78/1005	12-7-99	111516 ✓
✓ 2)	Rhonda D. Yentzer	308/1304	12-15-09	111540 ✓
✓ 3)	Paul A. & Kimberly M. Birch	463/874	6-6-97	111552 ✓
✓ 4)	Sandra K. Dawson	465/416	10-15-97	111500 ✓
✓ 5)	Michael Kieffer	289/1250	4-17-08	119256 ✓
✓ 6)	Bobby D & Ruth E Metcalf	458/746	7-23-96	119240 ✓
✓ 7)	Robert - Paula Hubbard	303/1763	7-9-09	111588 ✓
✓ 8)	Michelle Davidson	298/2960	2-18-09	111560 ✓
✓ 9)	Sharon Laughenty			✓ 111536
✓ 10)	Danielle Marie LeGrant	282/2957	8-30-07	111528 ✓
✓ 11)	Betty Jane Smith	280/1760	6-20-07	111548 ✓
✓ 12)	Roger & Michelle Hays	457/132	4/12/96	111584 ✓
✓ 13)	J & B Clark			✓ 111508